


NYÍRMEGGYES község

TELEPÜLÉSRENDEZÉSI TERV
KÖZMŰVESÍTÉSI TERVE

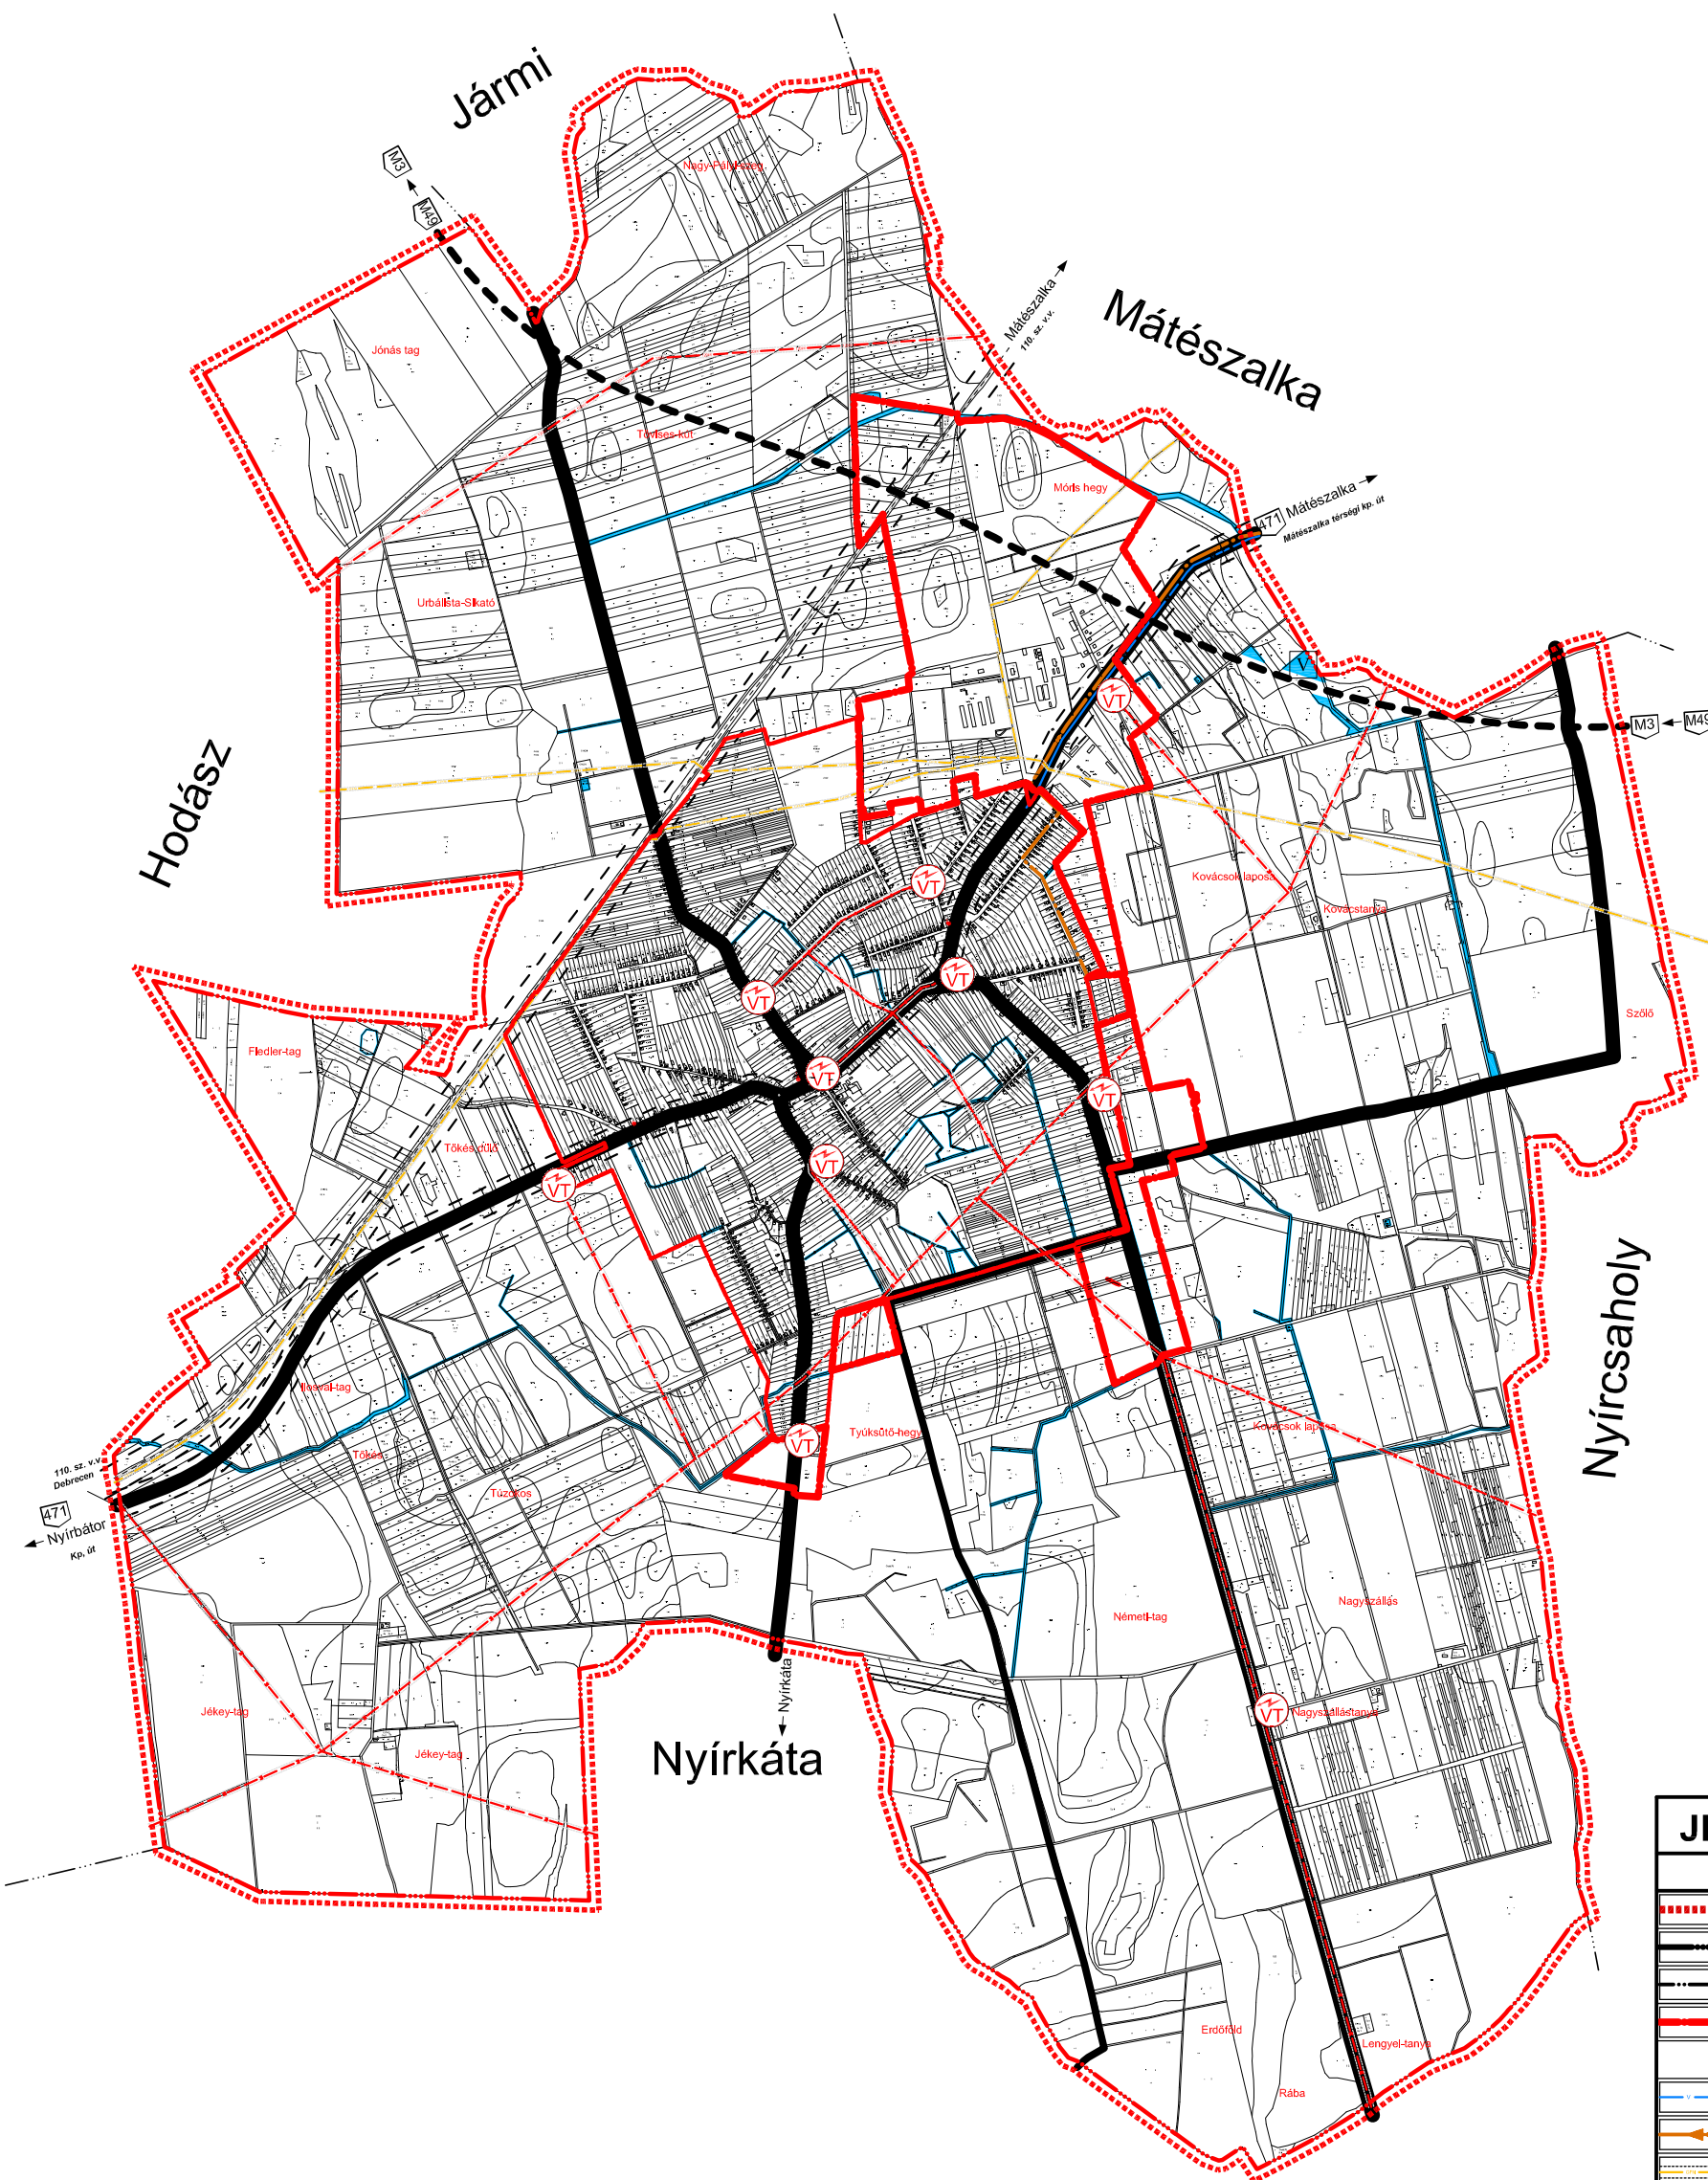

JELMAGYARÁZAT	
HATÁROK	
	Érvényes szabályozási terv határa
	Meglévő közigazgatási határ
	Meglévő bellerület határ
	Beépített és beépítésre szánt, illetőleg beépítésre nem szánt területek határa
KÖZMŰVEK	
	Ivóvíz távvezeték
	Szennyvíz nyomó vezeték
	Nagynyomású gázelosztó vezeték (meglévő - védősávval)
	Nagyközépnomású gázelosztó hálózat (meglévő - védősávval)
	120 kV-os elektromos hálózat (meglévő - védősávval)
	20 kV-os elektromos hálózat (meglévő - védősávval) - kiváltandó
	Meglévő transzformátor állomás
	Talajvízszint megfigyelő kút
	Vízgazdálkodási terület

	Nyírmeggyes község Polgármesteri Hivatala	Dátum: 1/2009
	Nyírmeggyes község Településrendezési terve	Dátum: 2010.03. hó
Közművesítési (gáz, víz, szennyvíz, vízrendezés, elektromos energia) javaslat		Méret: M= 1:10000
Tervszám: Tv-1		

Készült: állami alapadatok felhasználásával.