




**NYÍRMEGGYES
KÖZSÉG**

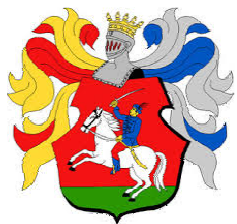

**TELEPÜLÉSRENDEZÉSI
ESZKÖZÖK MÓDOSÍTÁSA
A 471 SZ. FŐÚT ÉPÍTÉSI TERÜLETÉRE**

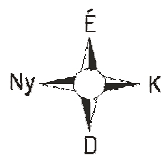

1. melléklet a 11/2017. (VIII. 31.) sz. önk. rendelethez

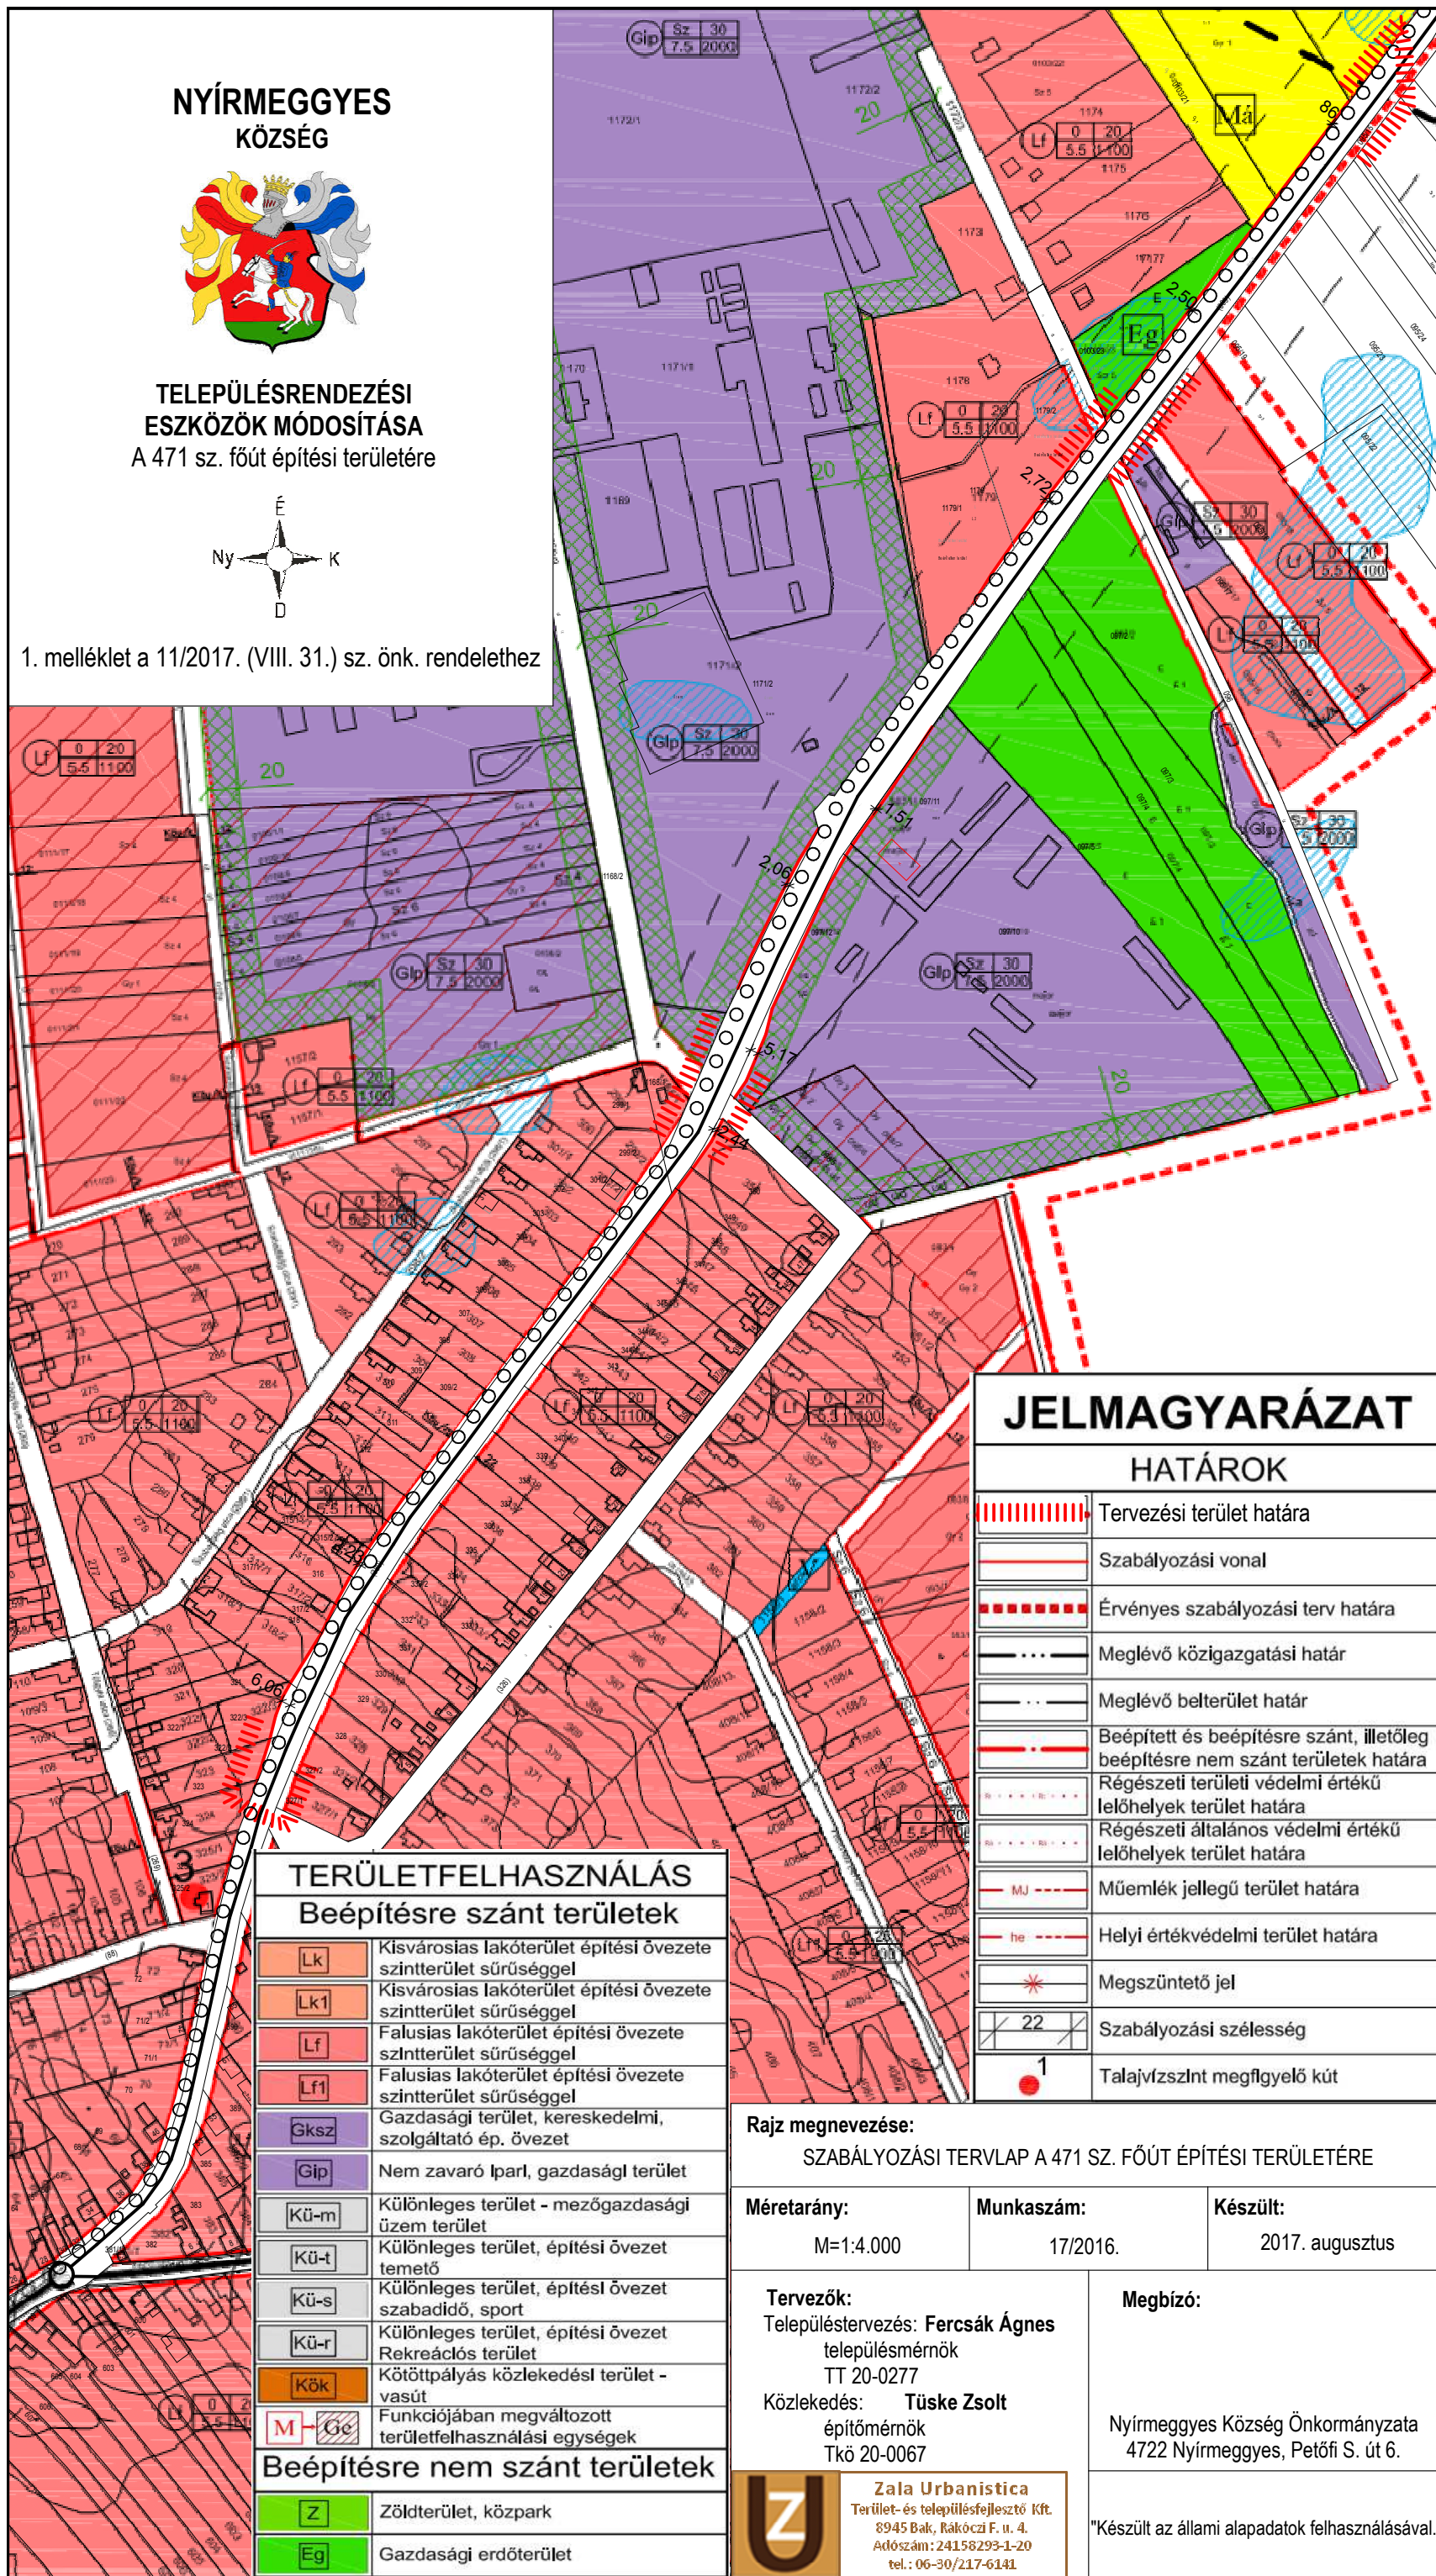

JELMAGYARÁZAT

HATÁROK

	Tervezési terület határa
	Szabályozási vonal
	Érvényes szabályozási terv határa
	Meglévő közigazgatási határ
	Meglévő belterület határ
	Beépített és beépítésre szánt, illetőleg beépítésre nem szánt területek határa
	Régészeti területi védelmi értékű lelőhelyek terület határa
	Régészeti általános védelmi értékű lelőhelyek terület határa
	Műemlék jellegű terület határa
	Helyi értékvédelmi terület határa
	Megszüntető jel
	Szabályozási szélesség
	Talajvízszint megfigyelő kút

**TERÜLETFELHASZNÁLÁS
Beépítésre szánt területek**

	Kisvárosias lakóterület építési övezete szinterület sűrűséggel
	Kisvárosias lakóterület építési övezete szinterület sűrűséggel
	Falusias lakóterület építési övezete szinterület sűrűséggel
	Falusias lakóterület építési övezete szinterület sűrűséggel
	Gazdasági terület, kereskedelmi, szolgáltató ép. övezet
	Nem zavaró ipari, gazdasági terület
	Különleges terület - mezőgazdasági üzem terület
	Különleges terület, építési övezet temető
	Különleges terület, építési övezet szabadidő, sport
	Különleges terület, építési övezet Rekreációs terület
	Kötőpályás közlekedési terület - vasút
	Funkciójában megváltozott területfelhasználási egységek

Beépítésre nem szánt területek

	Zöldterület, közpark
	Gazdasági erdőterület

Rajz megnevezése:
SZABÁLYOZÁSI TERVLAP A 471 SZ. FŐÚT ÉPÍTÉSI TERÜLETÉRE

Méretarány: M=1:4.000	Munkaszám: 17/2016.	Készült: 2017. augusztus
---------------------------------	-------------------------------	------------------------------------

Tervezők:
Településtervezés: **Fercsák Ágnes**
településmérnök
TT 20-0277
Közlekedés: **Tüske Zsolt**
építőmérnök
Tkö 20-0067

Megbízó:
Nyírmeggyes Község Önkormányzata
4722 Nyírmeggyes, Petőfi S. út 6.

Z
Zala Urbanistica
Terület- és településfejlesztő Kft.
8945 Bak, Rákóczi F. u. 4.
Adószám: 24158293-1-20
tel.: 06-30/217-6141

"Készült az állami alapadatok felhasználásával."