


2. melléklet a .../2017. (...) sz. önk. rendelethez

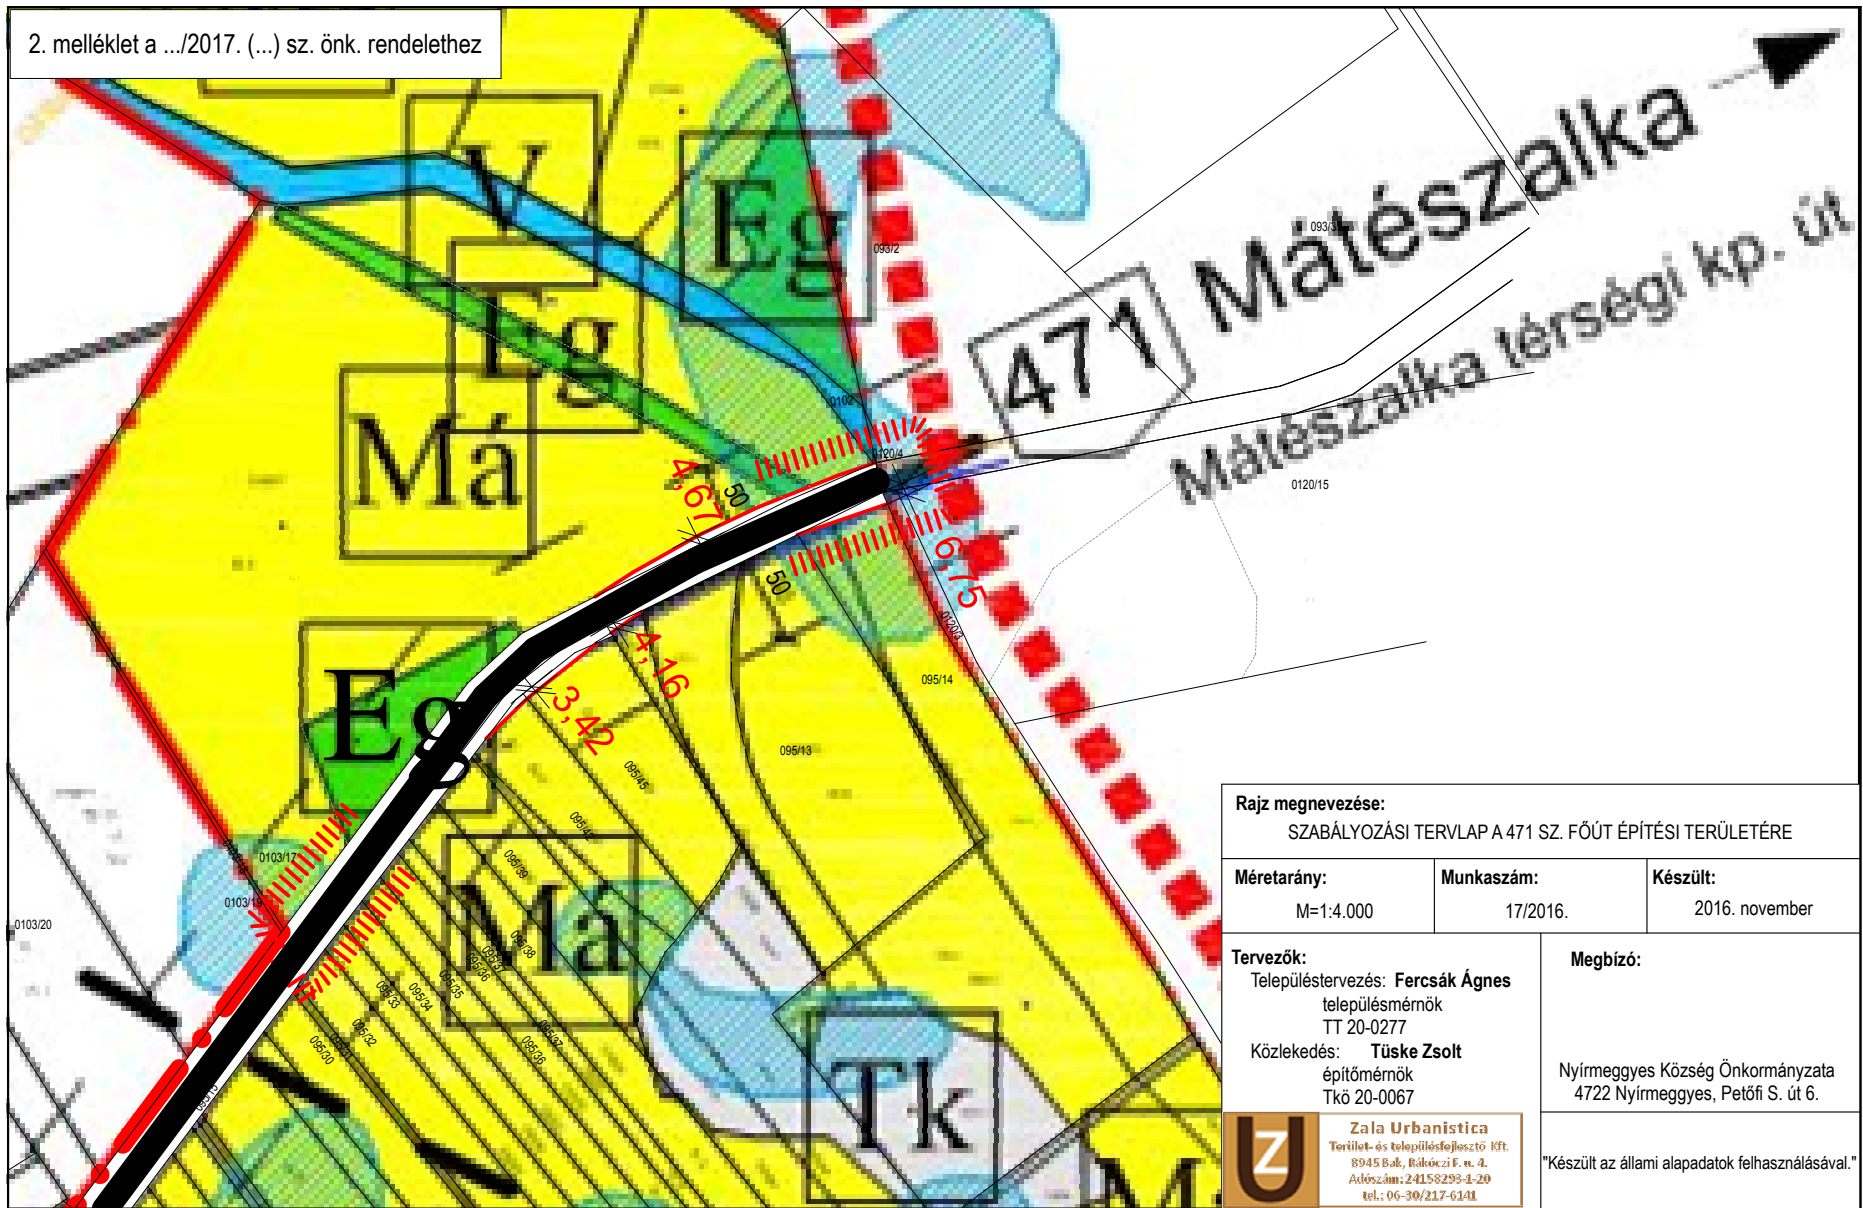

Rajz megnevezése: SZABÁLYOZÁSI TERVLAP A 471 SZ. FŐÚT ÉPÍTÉSI TERÜLETÉRE		
Méretarány: M=1:4.000	Munkaszám: 17/2016.	Készült: 2016. november
Tervezők: Településtervezés: Fercsák Ágnes településmérnök TT 20-0277 Közlekedés: Tüske Zsolt építőmérnök Tkö 20-0067		Megbízó: Nyírmeggyes Község Önkormányzata 4722 Nyírmeggyes, Petőfi S. út 6.
 Zala Urbanistica Terület- és településfejlesztő Kft. 8945 Bék, Békóczy F. u. 4. Adószám: 24158293-1-20 tel.: 06-30/217-6141		"Készült az állami alapadatok felhasználásával."