


NYÍRMEGGYES község

TELEPÜLÉSRENDEZÉSI TERV
KÖZLEKEDÉSI TERVE

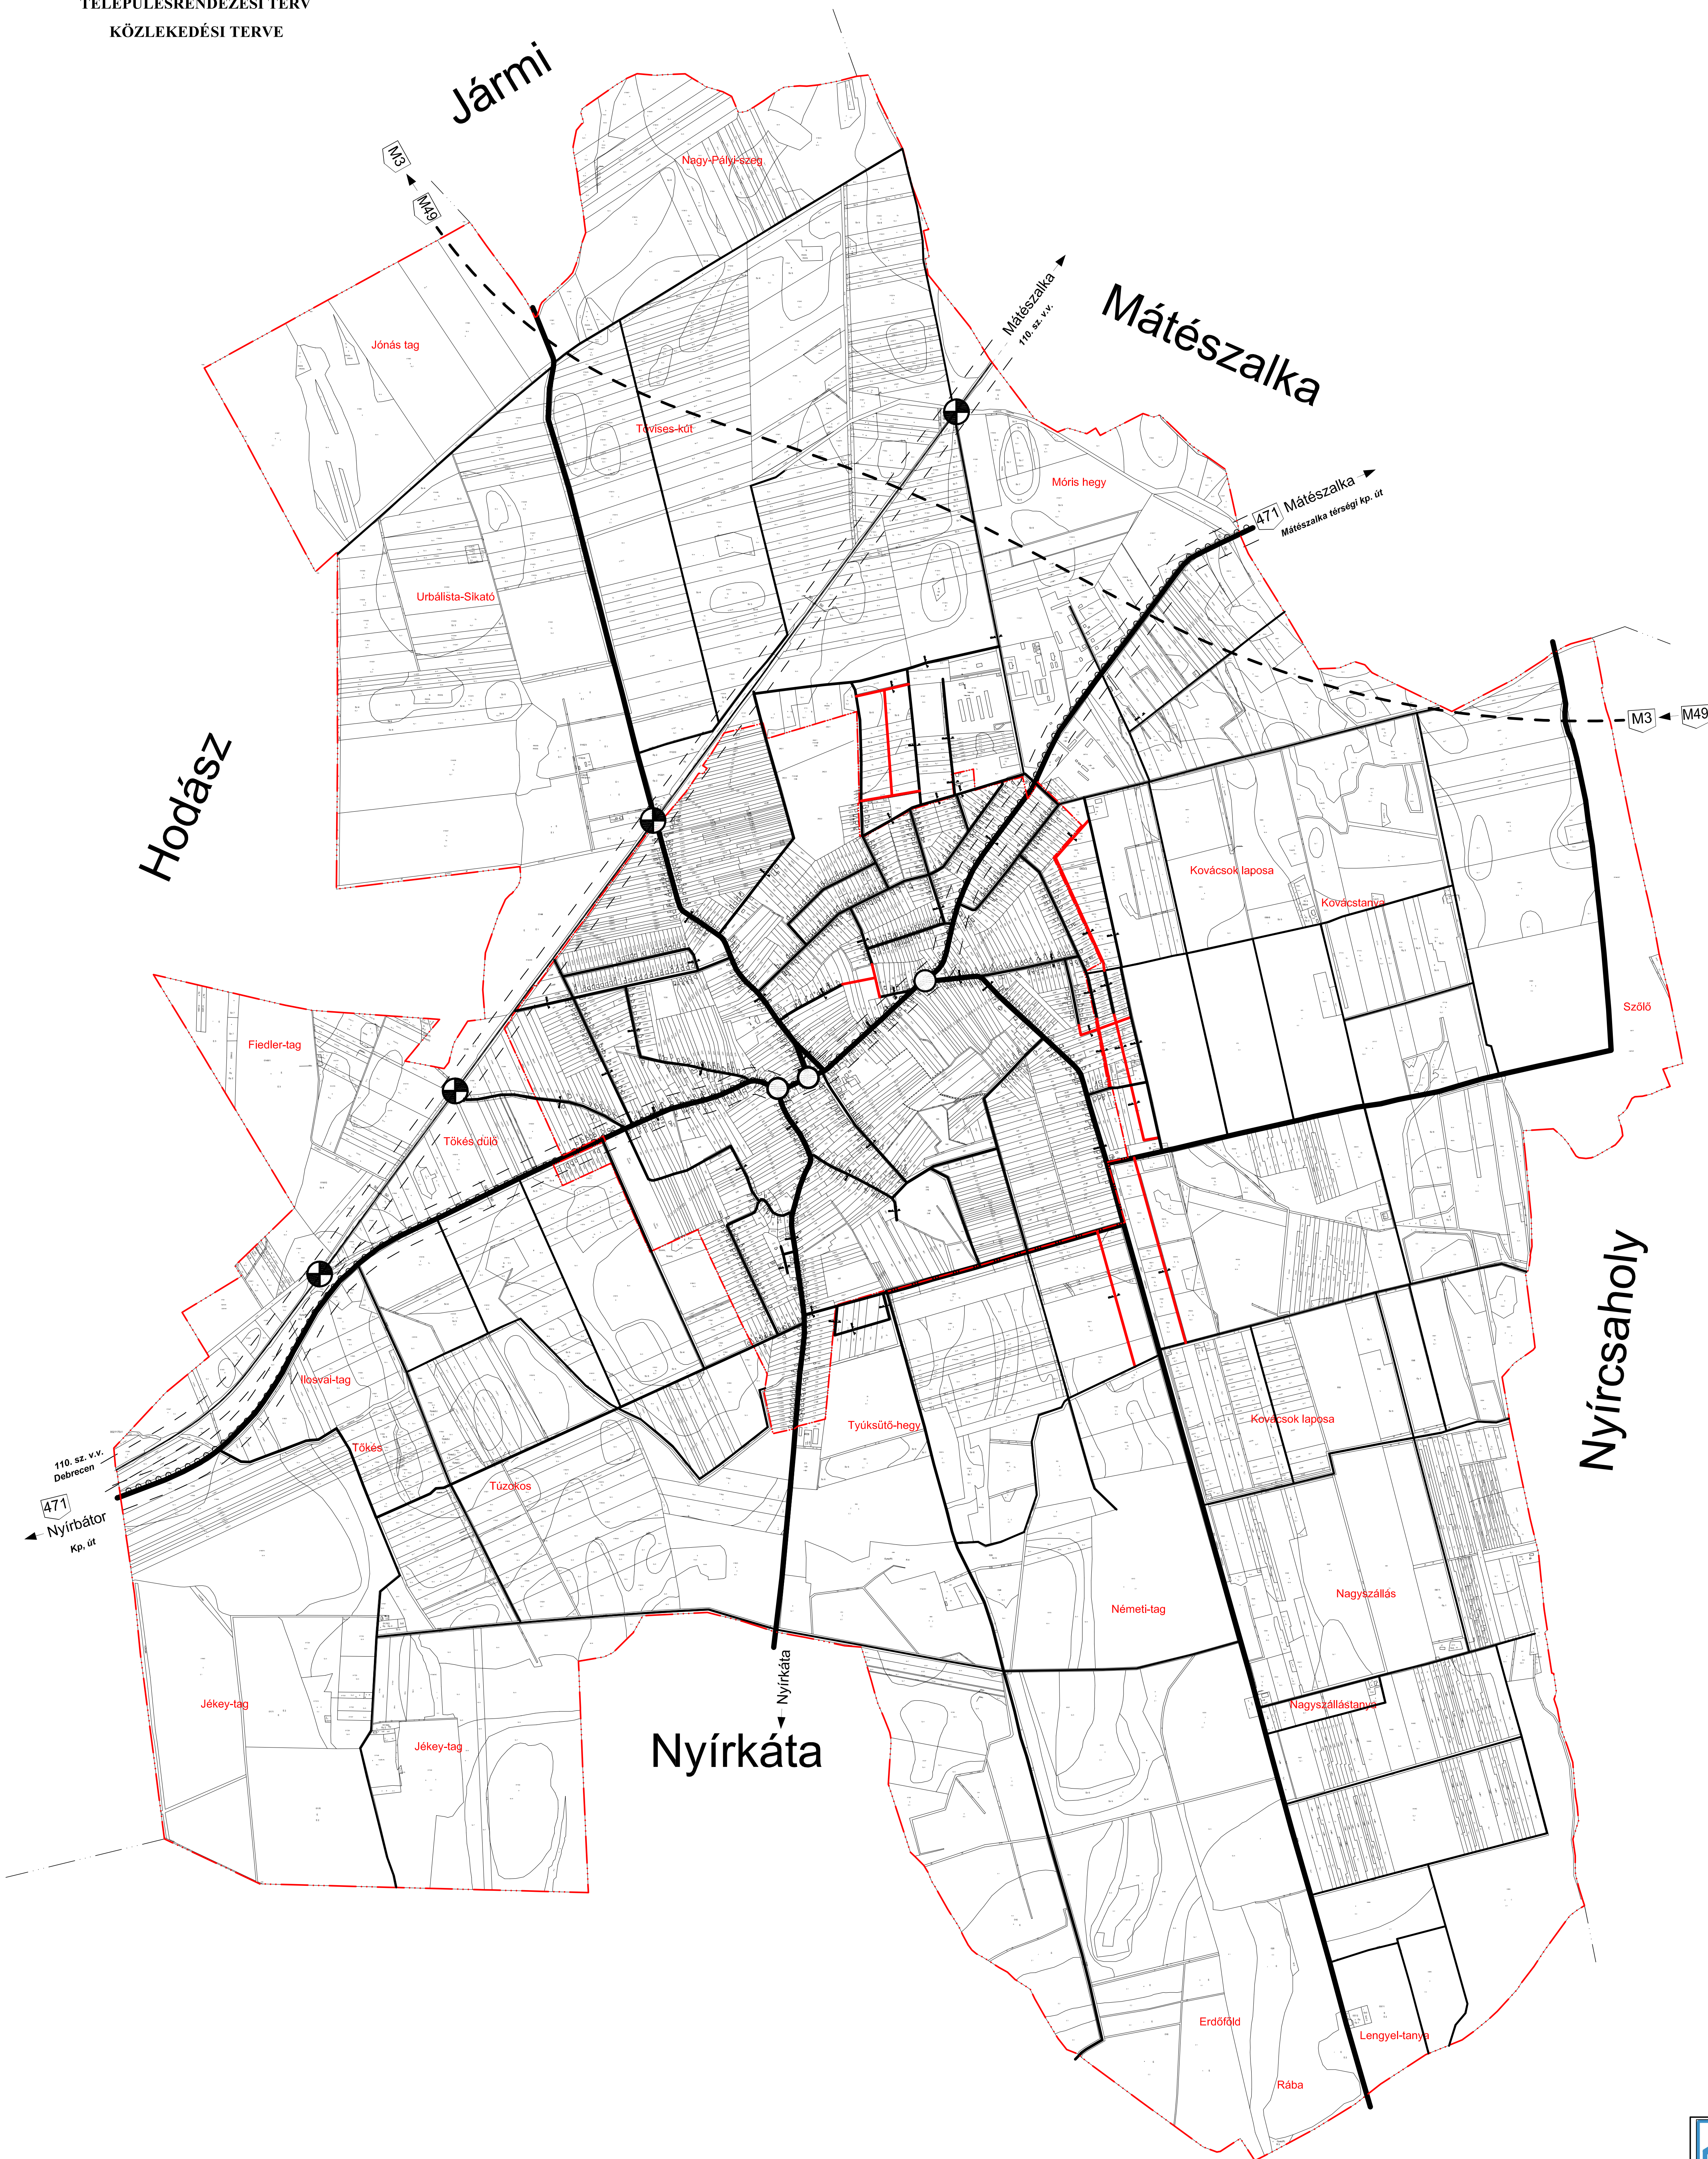

JELMAGYARÁZAT	
	Érvényes szabályozási terv határa
	Meglévő közigazgatási határ
	Meglévő belterület határ
	Köztérpályás közlekedési terület - (vasút)
	Szintbéli vasúti kereszteződés
	Országos mellékút - Köu-m - 22 m
	Belterületi gyűjtőút - Köu-gy - 16 m
	Belterületi kiszolgáló út - Köu-k - 12 m
	Fontosabb mezőgazdasági feltároló út - Köu-mg - 12 m
	Kerékpárút
	Gyalog út
	Fontosabb szintbéli közúti csomópont

	Nyírmeggyes község Polgármesteri Hivatala	Dátum: 1/2009
	Nyírmeggyes község Településrendezési terve	Éves: 2010.03. hó
Közlekedési javaslat		Méret: M=1:10000
		Tk-1

Készült: állami alapadatok felhasználásával.