NYÍRMEGGYES község

TELEPÜLÉSRENDEZÉSI TERV

KÖZMŰVESÍTÉSI TERVE

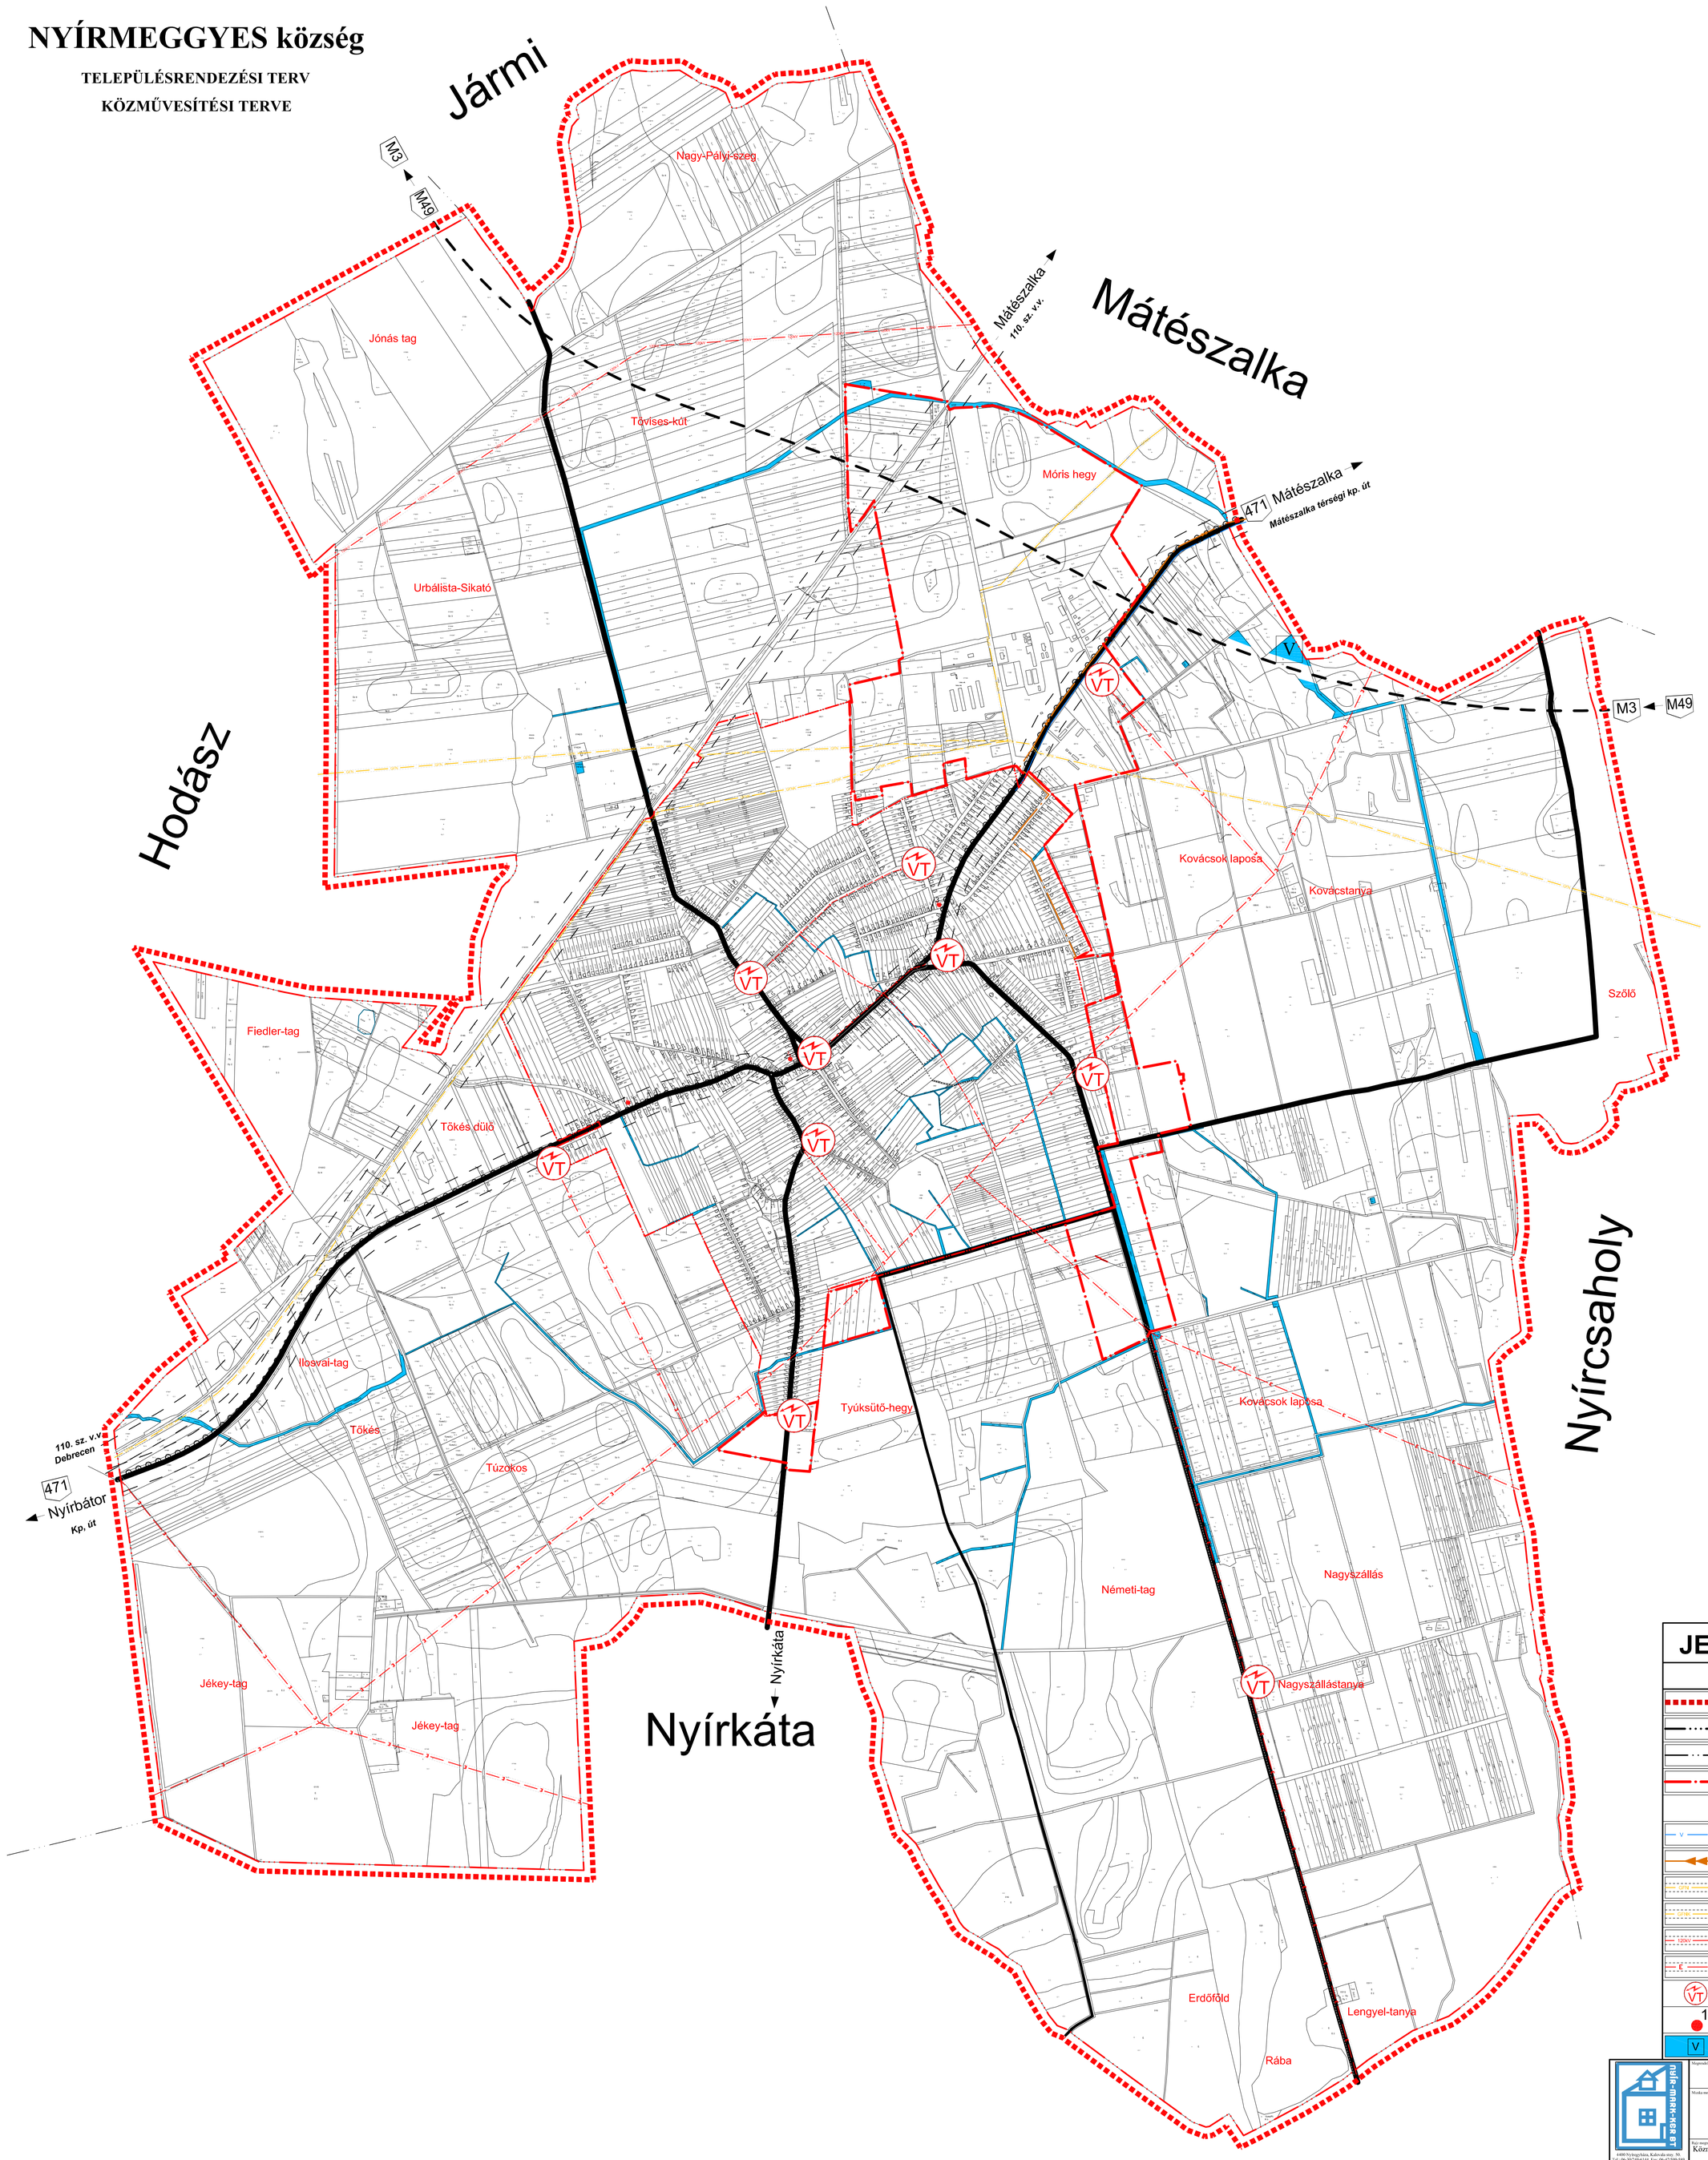

JELMAGYARÁZAT

HATÁROK

- Érvényes szabályozási terv határa
- Meglévő közigazgatási határ
- Meglévő belterület határ
- Beépített és beépítésre szánt, illetőleg beépítésre nem szánt területek határa

KÖZMŰVEK

- Ivóvíz távvezeték
- Szennyvíz nyomó vezeték
- Nagynyomású gázelosztó vezeték (meglévő - védősávval)
- Nagyközépnyomású gázelosztó hálózat (meglévő - védősávval)
- 120 kV-os elektromos hálózat (meglévő - védősávval)
- 20 kV-os elektromos hálózat (meglévő - védősávval) - kiváltandó
- Meglévő transzformátor állomás
- Talajvízszint megfigyelő kút
- Vízgazdálkodási terület

NYÍR-MARK-KER Bt. 4400 Nyíregyháza, Kalevala köz. 30. Tel.: 06-30/2494144; Fax: 06-42/599-049	Megrendelő: Nyírmeggyes község Polgármesteri Hivatala	Munkaszám: 1/2009
	Munka megnevezése: **Nyírmeggyes község Településrendezési terve**	Dátum: 2010.03. hó
		Terv fajta: Településszerkezeti terv
		Méretarány: M= 1:10000
	Rajz megnevezése: Közművesítési (gáz, víz, szennyvíz,vízrendezés, elektromos energia) javaslat	Rajzszám: Tv-1
Készítette: Szabó József Közlekedésépítő mérnök MK-I-1	Felelős tervezők: Angyál András tervezői jogosultsága: energia-ellátási jogosultsága TE-1 / Ádám Veress Ferenc tervezői jogosultsága: településrendezési feladatellátási tervező TH-T	Ügyvezető igazgató: Dályai Józsefné jogosultsága: ügyvezetői, és vízgazdálkodási szakmérnök - TV-2-0023
Közreműködő szakértők: Patakó Orsolya tervezői jogosultsága: településrendezési szakértő és tájrendezési tervező TK-05-04	Tervezőjogosultsági igazolványszámok: Hofferné Dályai Ágnes igazolványszám: VZ-T-0026 / Biró Károly igazolványszám: VZ-T - TV-T	Vezető tervező: Dályai József

Készült: állami alapadatok felhasználásával.